Vectorworks Educational Version

VARMING HUS - EVA & NILS KOPPEL

BOUWJAAR: 1952.

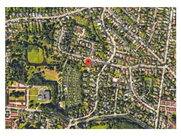

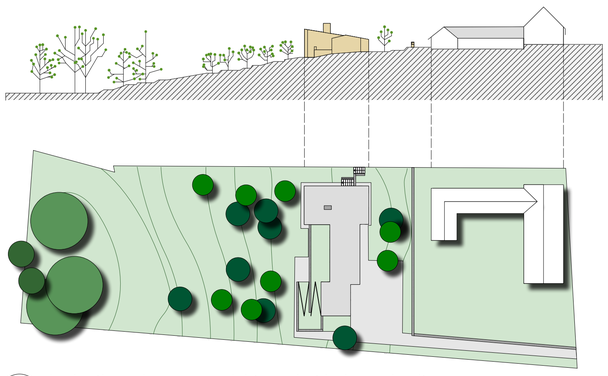

1 Inplantingsplan en aanzicht van het huis op de site.
Scale: 1:500

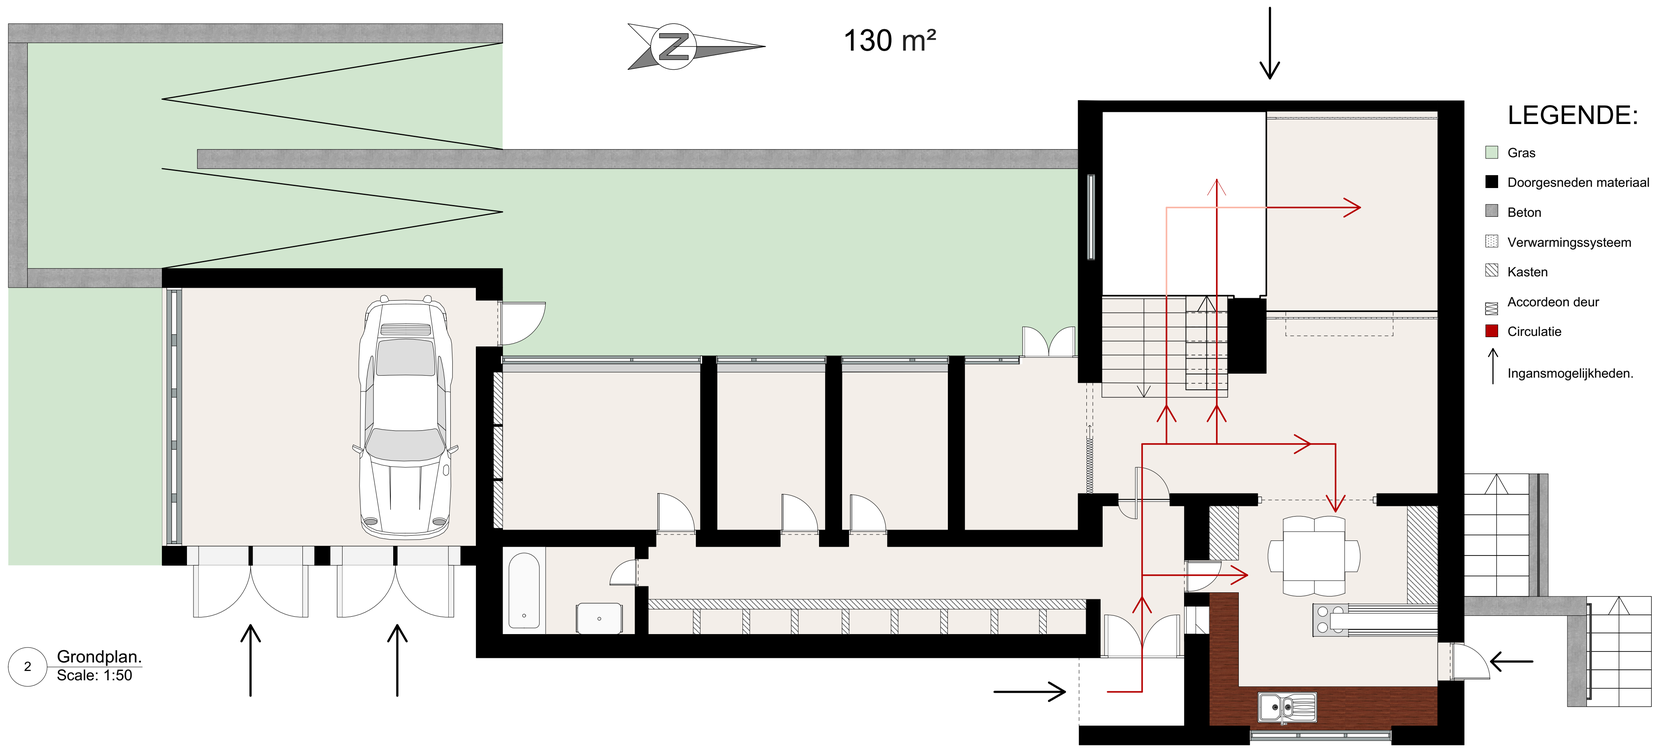

2 Grondplan.
Scale: 1:50

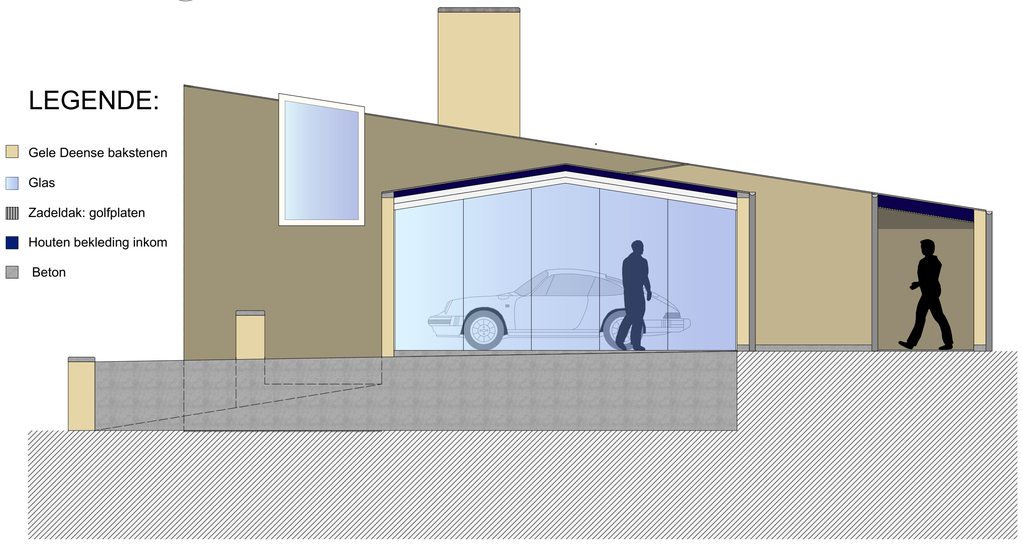

3 Aanzicht: zuiden.
Scale: 1:50

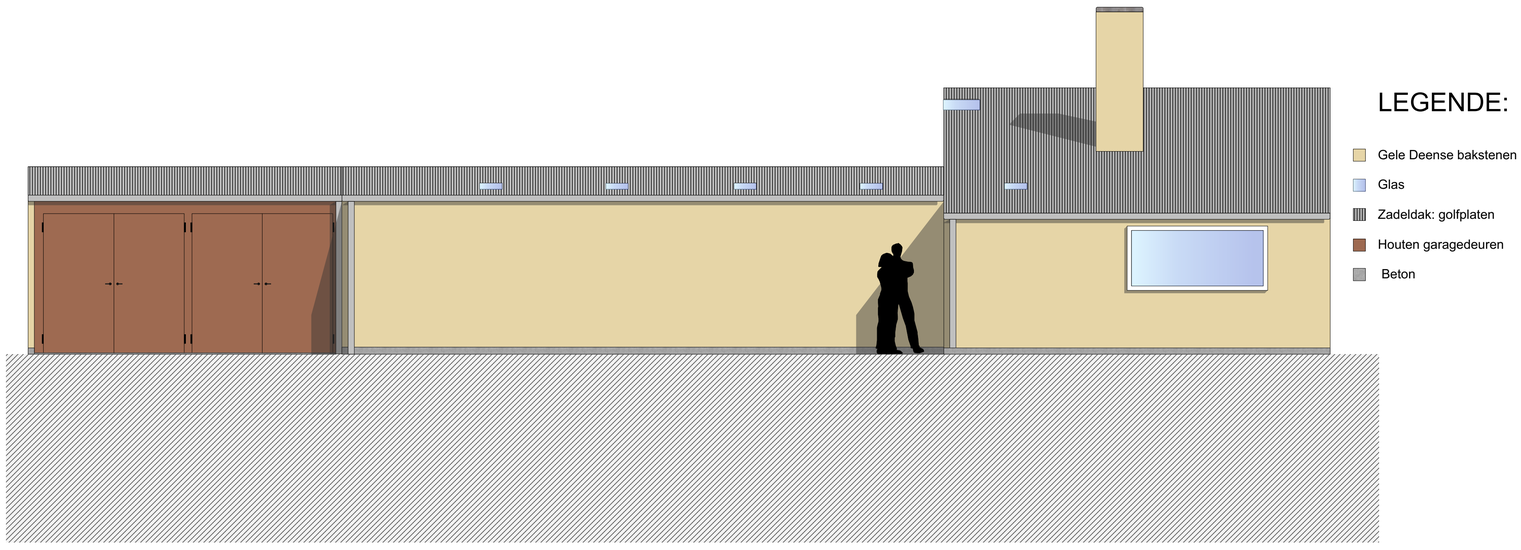

4 Aanzicht: oosten.
Scale: 1:50

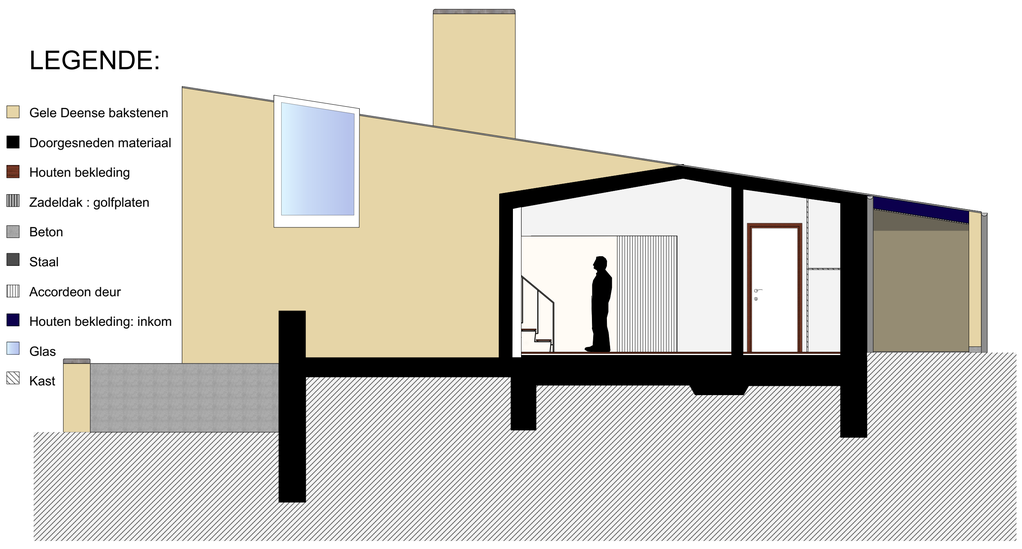

5 Doorsnede AA'
Scale: 1:50

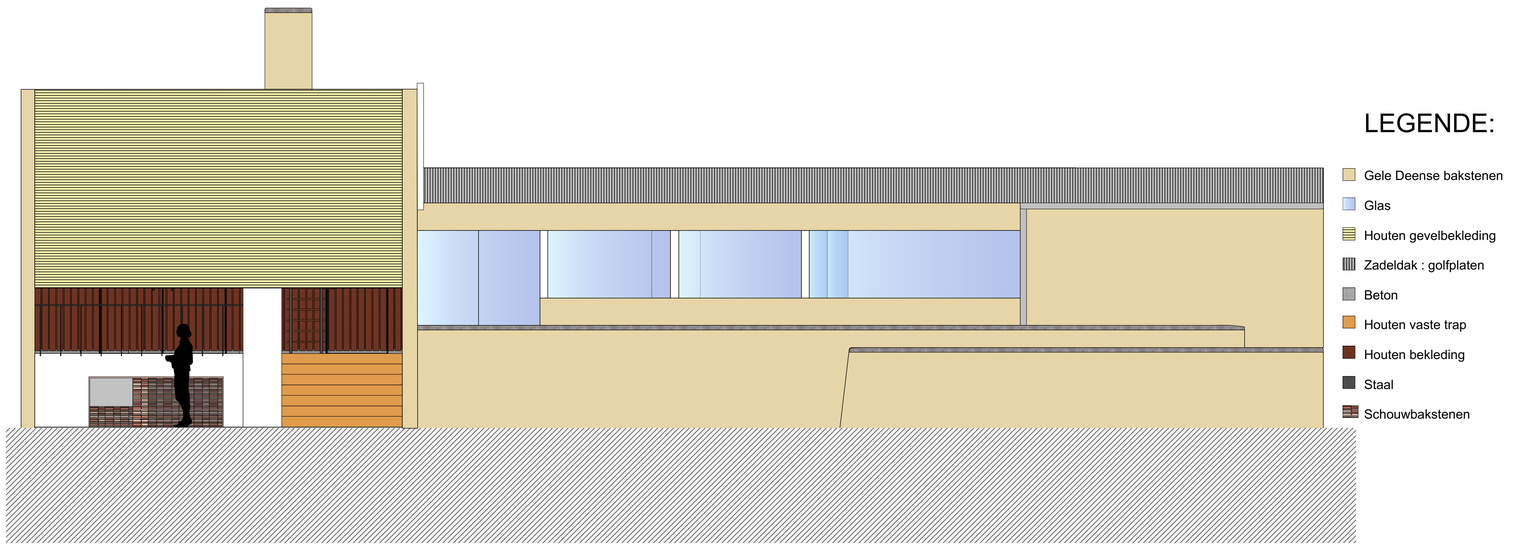

6 Aanzicht: westen.
Scale: 1:50

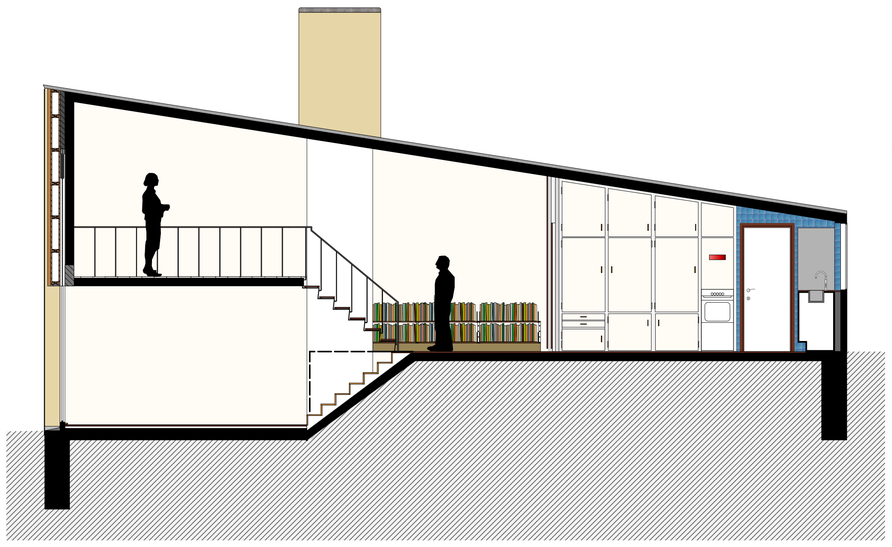

7 Doorsnede BB'
Scale: 1:50

8 Doorsnede CC'
Scale: 1:50

Trap van verdieping 0 naar verdieping +0.5

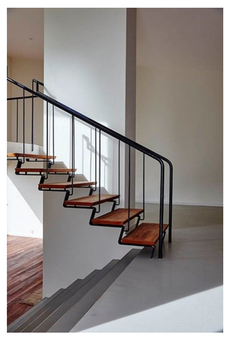

Boekenrek in de bibliotheek. Verdieping -0.5

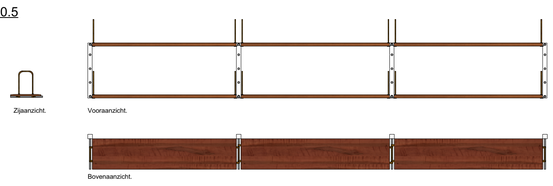

9 Details.
Scale: 1:20

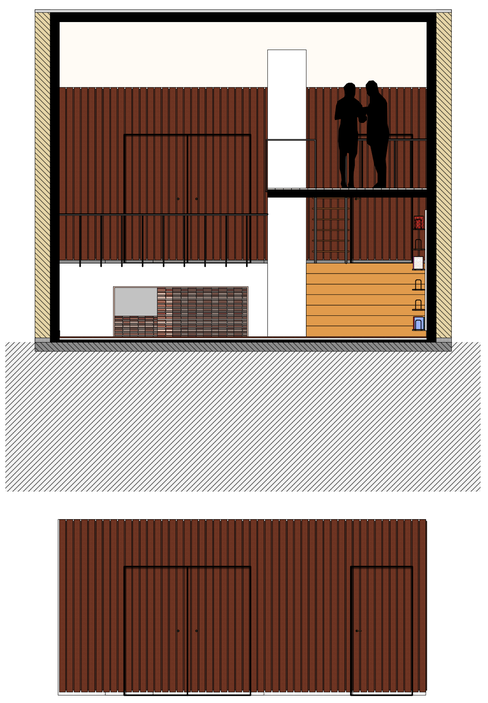

10 Doorsnede DD'.
Scale: 1:50

Vectorworks Educational Version

BIAB 36 ONTWERPSTUDIO Prof: Scholiers Leen.	2018-2019. Sint-Lucas Brussel.
Student 1: Coralie De Jongh. Student 2: Alexandra Sferle.	